


LEGENDE

| | |
|---------------------------------------|--|
| Wohnen Best. / geplant | |
| Gewerbe Best. / geplant | |
| Mischgebiet Best. / geplant | |
| Sportanlagen Best. / geplant | |
| Gewässer Bestand | |
| Gewässerentwicklung Mühlbach | |
| Weinberge Best. | |
| wertvolle Grünzone Best. | |
| Wald / großflächige Obstwiesen Best. | |
| überörtliche Straßen Bestand | |
| überörtliche Fuß / Radweg Bestand | |
| Fuß / Radwege geplant / saniert | |
| Ortsumgeh. mögl. Fortführung als B 27 | |
| wichtige Querungen | |
| Neuordnungsbereiche | |
| Gemeindegrenze | |
| Abgrenzung Landschaftsschutzgebiet | |
| Ortslage Nachbargemeinden | |
| Historischer Ortskern | |

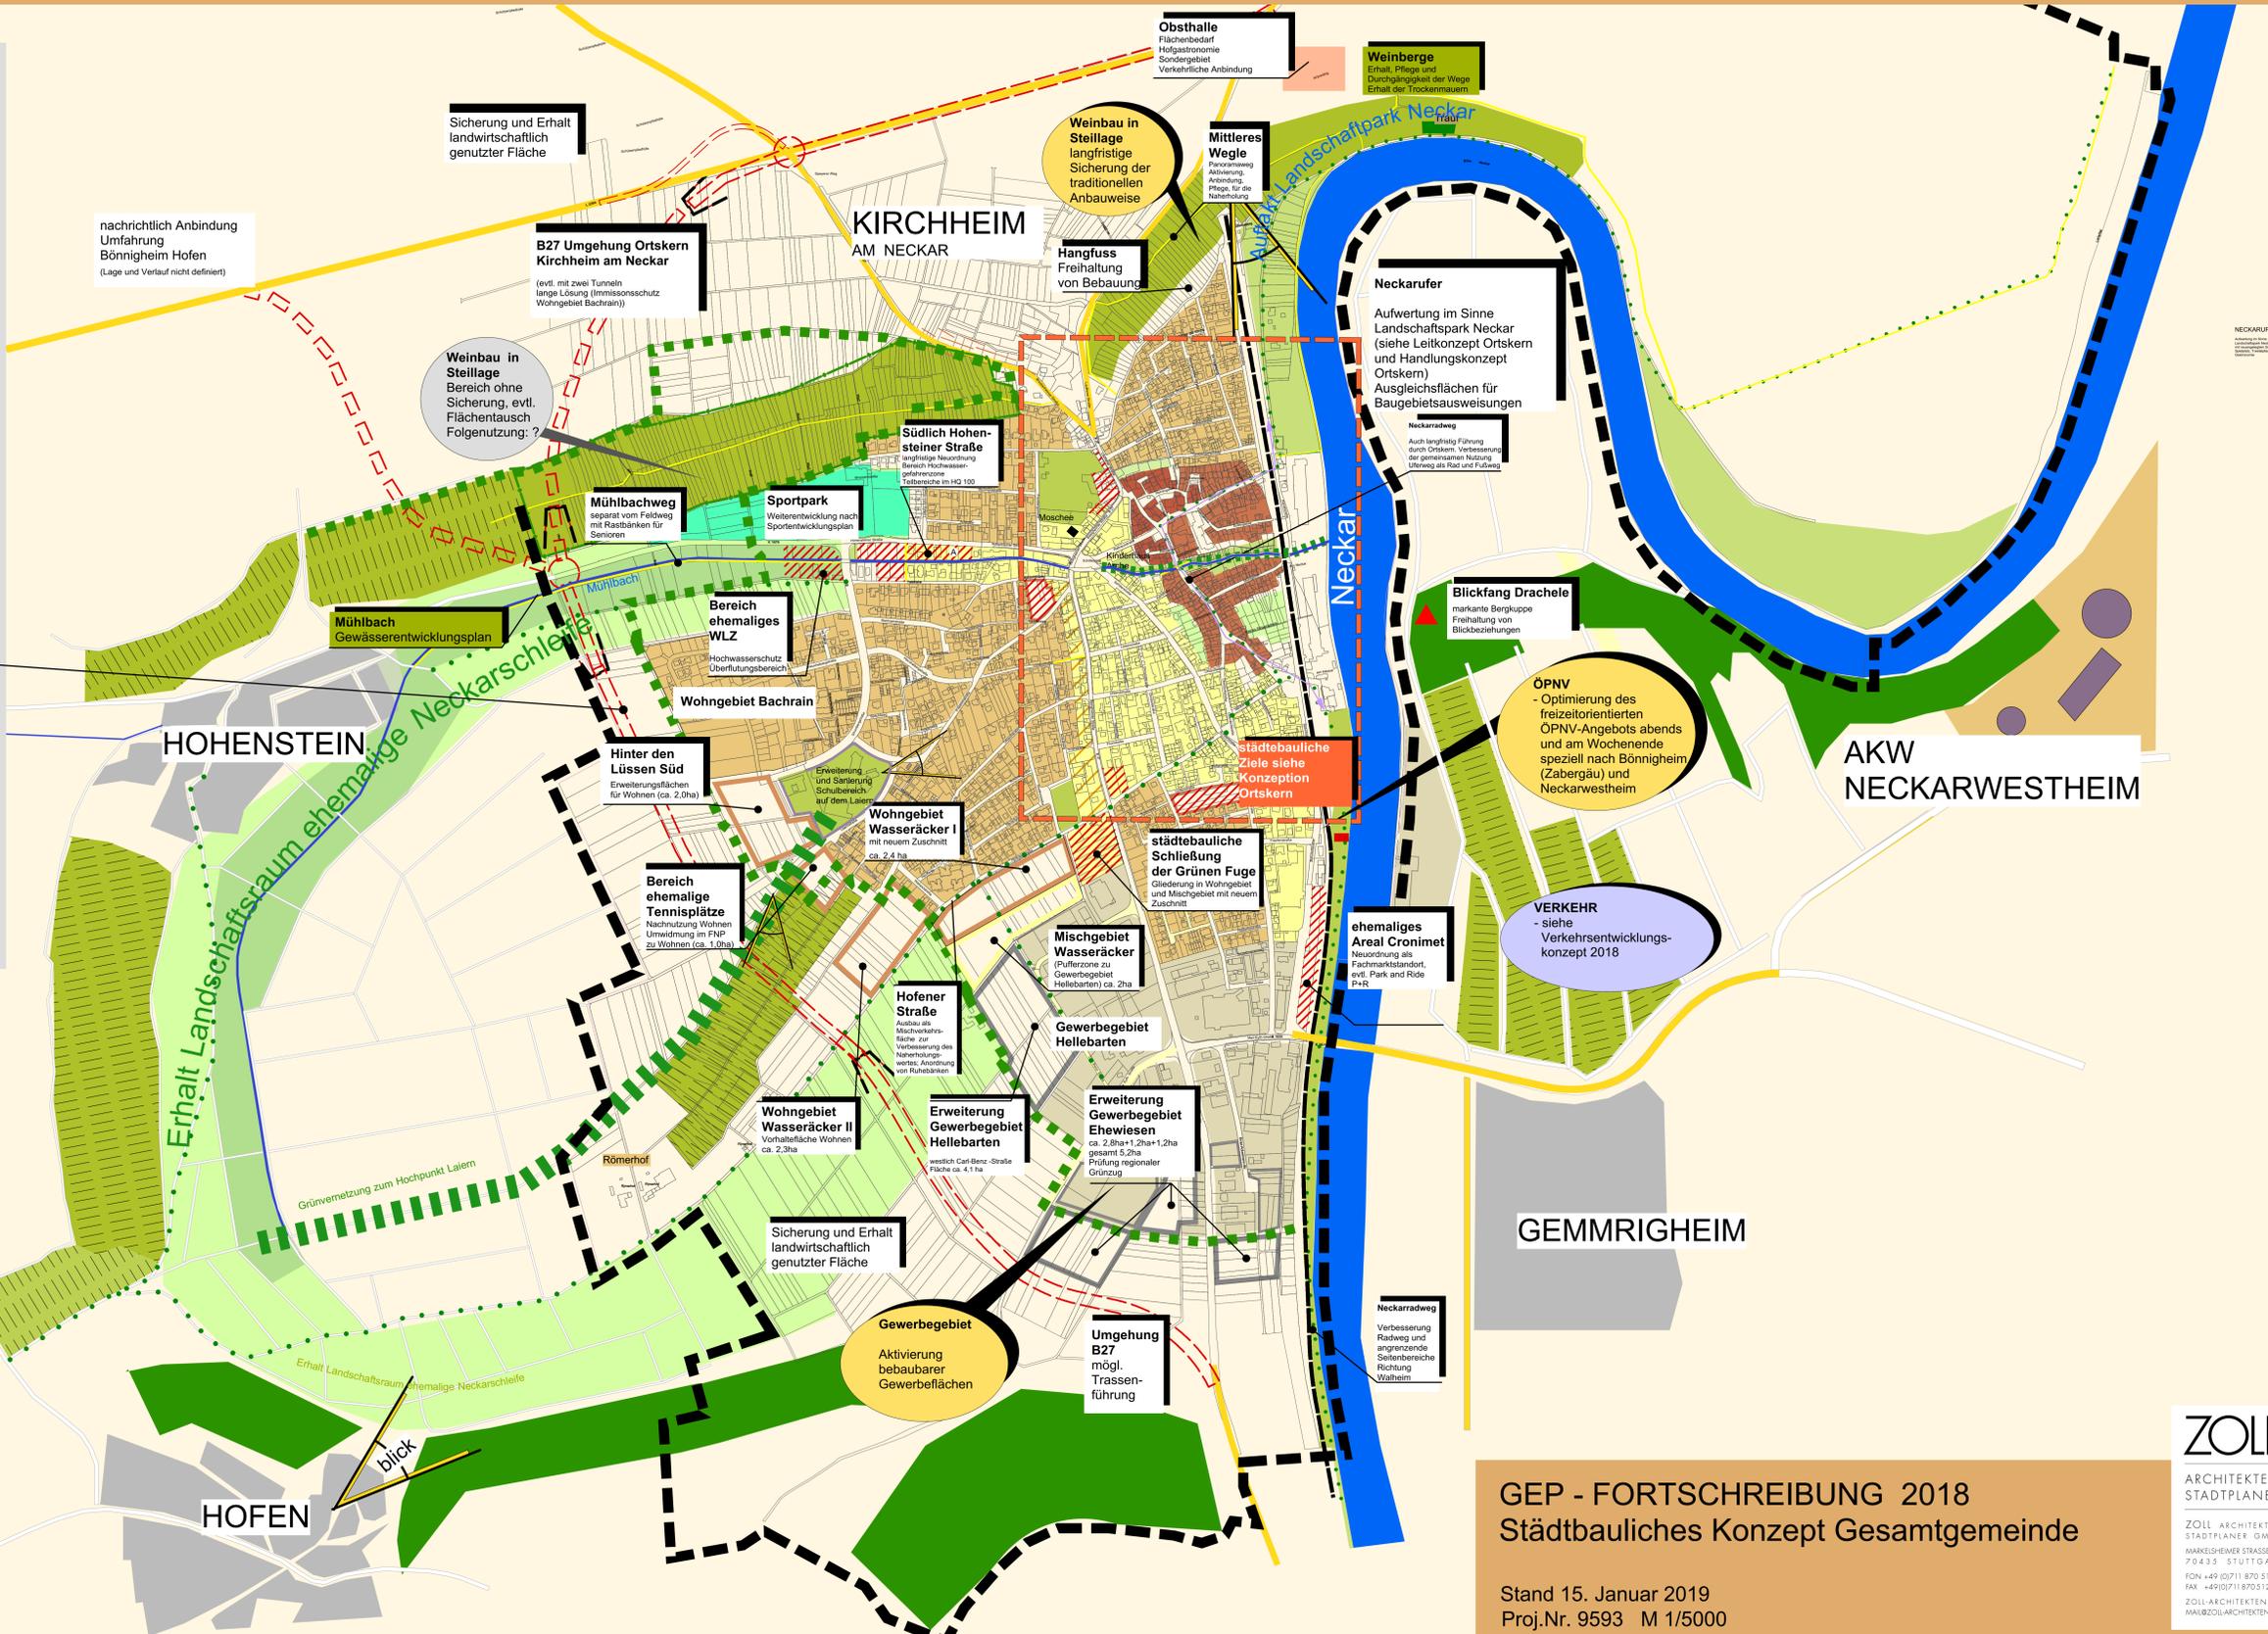

GEP - FORTSCHREIBUNG 2018
 Städtbauliches Konzept Gesamtgemeinde

Stand 15. Januar 2019
 Proj.Nr. 9593 M 1/5000

ZOLL
 ARCHITECTEN
 STADTPLANER
 ZOLL ARCHITECTEN
 STADTPLANER GMBH
 MARKLEHNER STRASSE 60
 70433 SUTTLAR
 FON +49 (0)71 870 510-0
 FAX +49 (0)71 870 512-10
 ZOLL-ARCHITECTEN.DE
 MAIL@ZOLL-ARCHITECTEN.DE