

**Legende**

- Untersuchungsraum Kartierungen
- Bundesland
- Landkreis
- Gemeinde
- Gemarkung
- Flurstuecke

Hinweis: Die nicht-invasiven Maßnahmen umfassen Untersuchungen zu Biotopen und Flora. Sie sind nicht in vollem Umfang auf jedem Grundstück erforderlich. Der Untersuchungskorridor ist farbig hinterlegt.

Geobasisdaten © LGL ([www.lgl-bw.de](http://www.lgl-bw.de))

0 100 200 300 400 500 Meter

Koordinatensystem: ETRS89 / UTM Zone 32N, EPSG 25832

0	26.02.2025	Erstellung	GöbMic	LucMir	VollMel
Rev	Datum	Ausgabe	Erstellt	Geprüft	Freigabe
PBP/WBS:		Vertraulichkeitsklasse:			
Dok.-Kennz.:	Objektkennzeichen	- DCC	- Dokumentenzählnummer		
		- CLD010	- 0010084_AT001		

Vorhabenträger: ©  
Transnet BW GmbH  
Pariser Platz  
Osloer Straße 15-17  
70173 Stuttgart

**TRANSNET BW**

Datum: \_\_\_\_\_


**SuedWestLink**

Vorhaben/Titel:  
**§19 Trassenvorschlag Untersuchungsraum Kartierungen  
Planfeststellungsabschnitt T10  
Gemeinde Kirchheim am Neckar  
Landkreis Ludwigsburg**

Format: 420 x 297  
Maßstab: 1:10,000  
Einheit: [m]  
Stand: 26.02.2025  
Blatt: 1 / 2

Größe: 420 mm x 297 mm

WLXX\_TBW\_A1\_CLD010\_0010084\_AT001\_Kirchheim-am-Neckar-ÜB-Plan-1

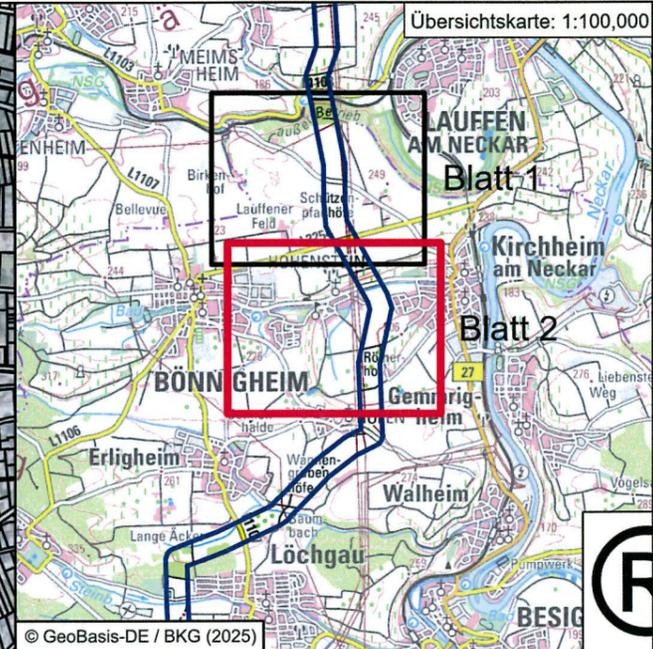

- Legende**
- Untersuchungsraum Kartierungen
  - Bundesland
  - Landkreis
  - Gemeinde
  - Gemarkung
  - Flurstuecke

Hinweis: Die nicht-invasiven Maßnahmen umfassen Untersuchungen zu Biotopen und Flora. Sie sind nicht in vollem Umfang auf jedem Grundstück erforderlich. Der Untersuchungskorridor ist farbig hinterlegt.

Geobasisdaten © LGL ([www.lgl-bw.de](http://www.lgl-bw.de))



Koordinatensystem: ETRS89 / UTM Zone 32N, EPSG 25832



Größe: 420 mm x 297 mm

0	26.02.2025	Erstellung	GöbMic	LucMir	VollMel
Rev	Datum	Ausgabe	Erstellt	Geprüft	Freigabe
PBP/WBS:		Vertraulichkeitsklasse:			
Dok.-Kennz.:		Objektkennzeichen	- DCC -	Dokumentenzahlnummer	
			- CLD010 -	0010084_AT002	

Vorhabenträger: ©  
 Transnet BW GmbH  
 Pariser Platz  
 Osloer Straße 15-17  
 70173 Stuttgart



Datum: \_\_\_\_\_

**SuedWestLink**

Vorhaben/Titel:  
**§19 Trassenvorschlag Untersuchungsraum Kartierungen**  
**Planfeststellungsabschnitt T10**  
**Gemeinde Kirchheim am Neckar**  
**Landkreis Ludwigsburg**

Format:  
420 x 297  
 Maßstab:  
1:10,000  
 Einheit:  
[m]  
 Stand:  
26.02.2025  
 Blatt:  
2 / 2

WLXX\_TBW\_A1\_CLD010\_0010084\_AT002\_Kirchheim-am-Neckar-OÜB-Plan-2